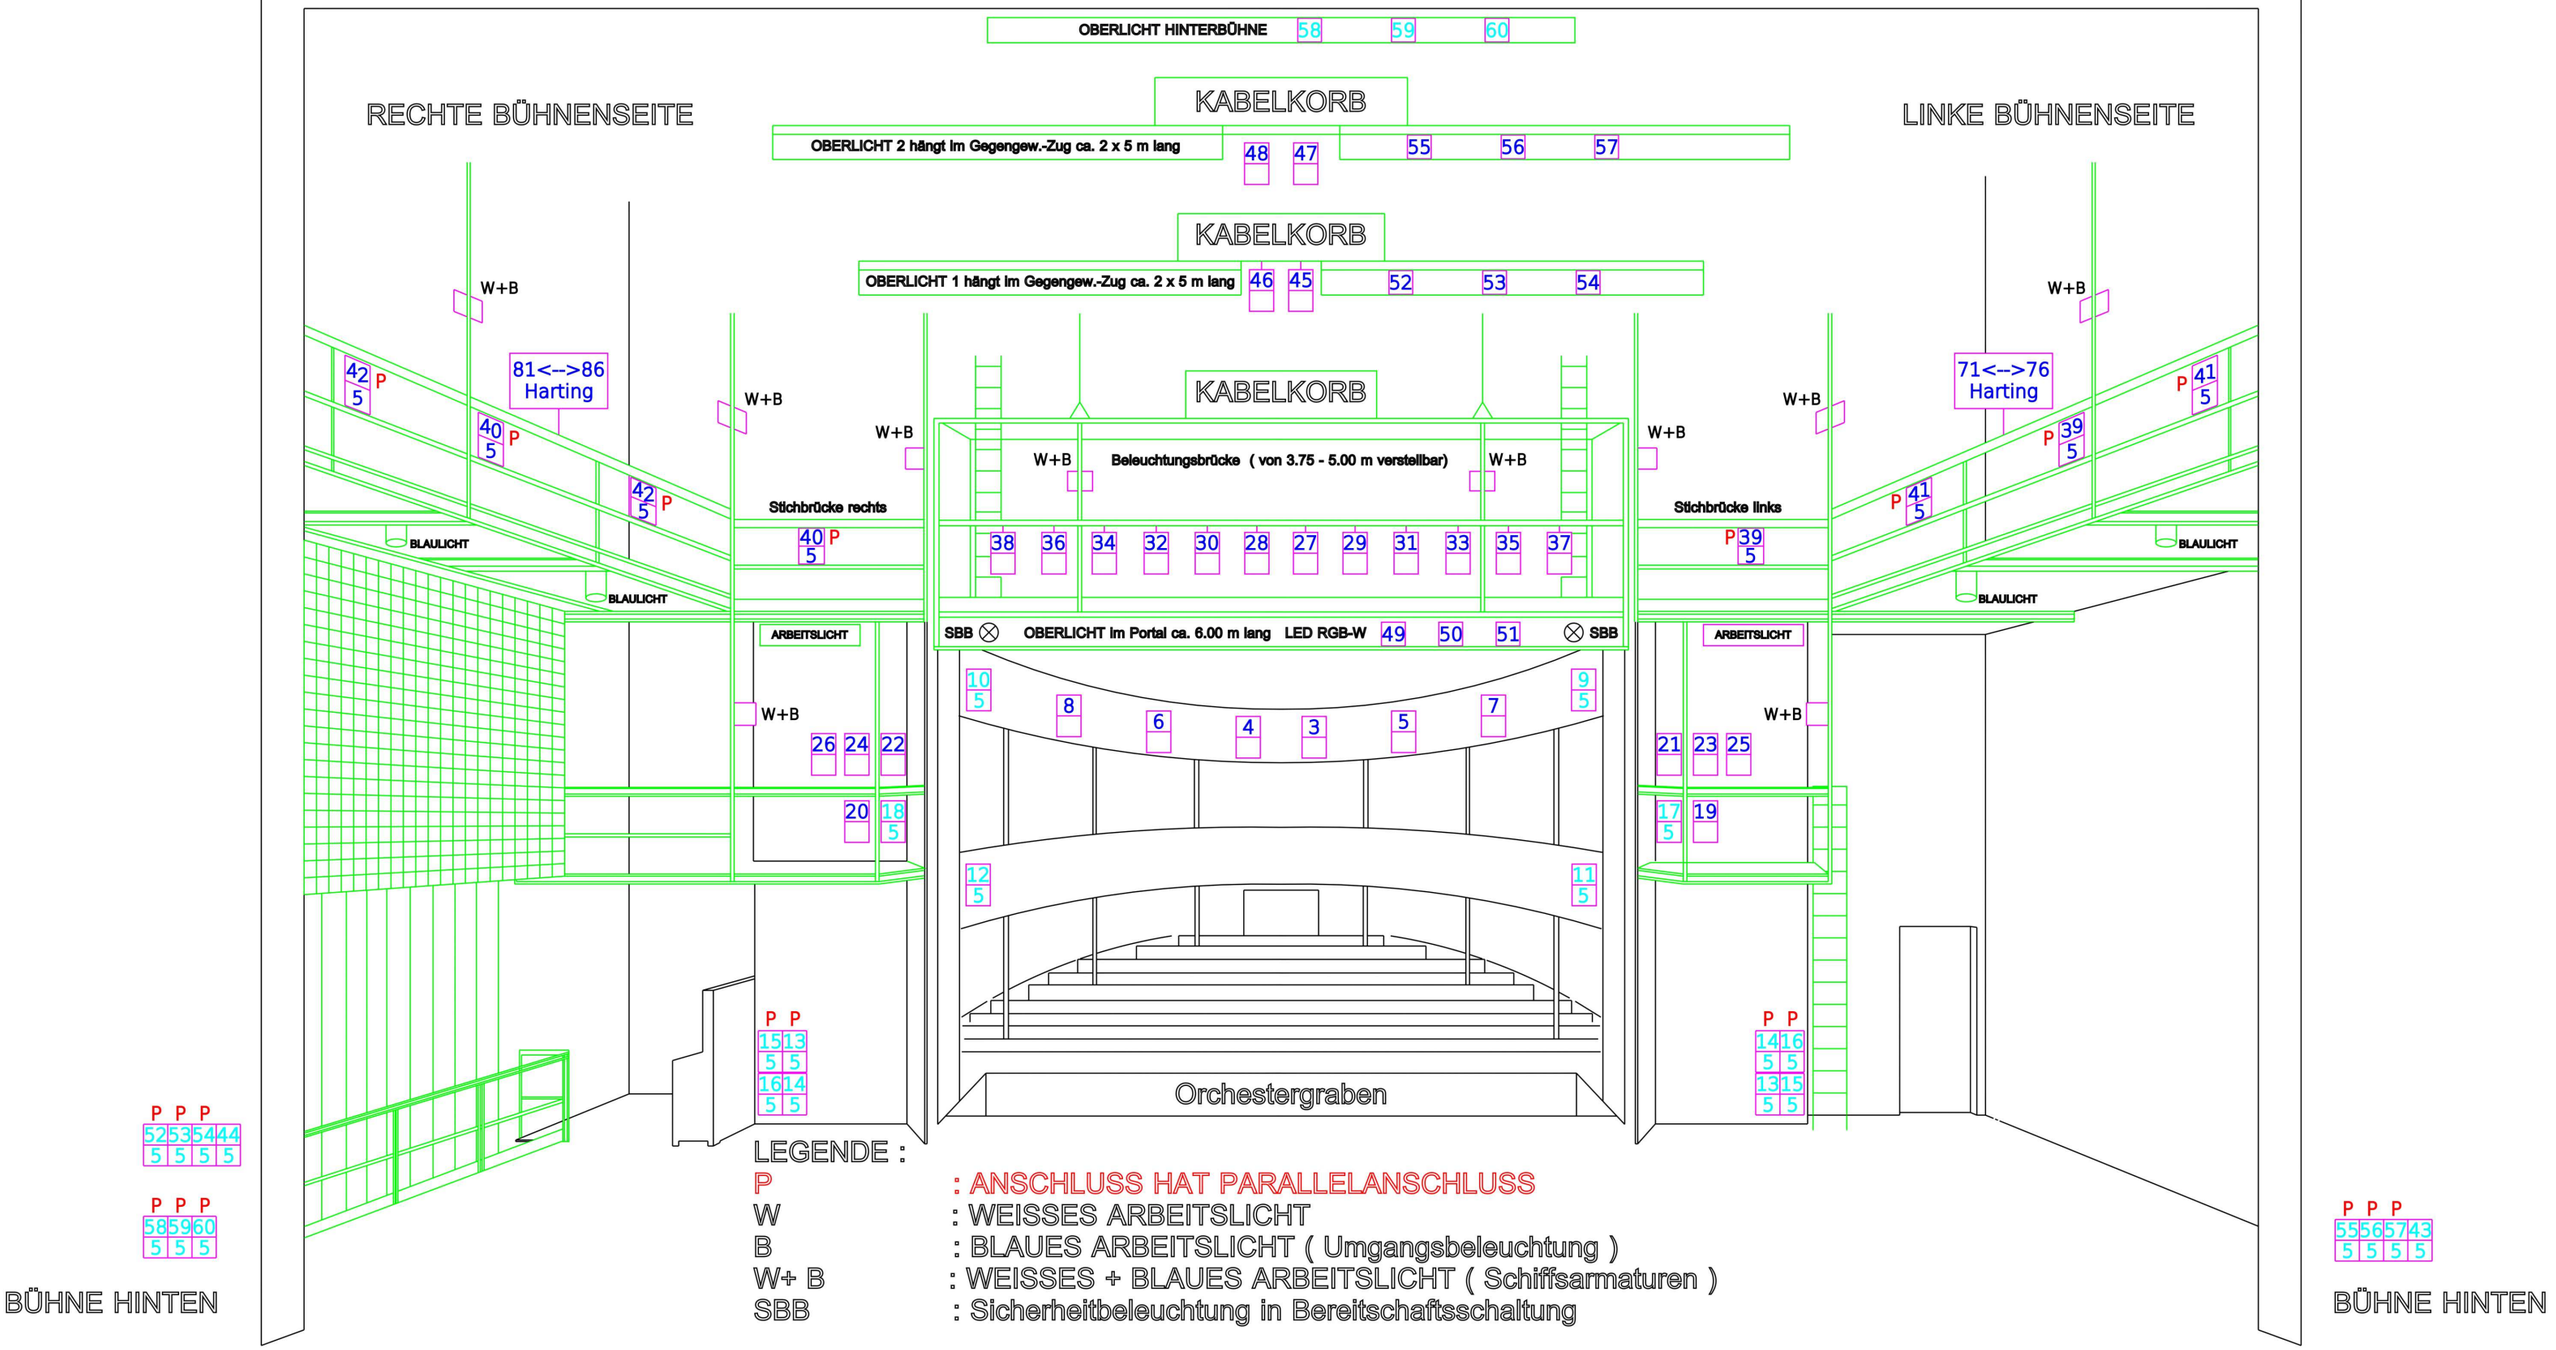

LEGENDE :

P	: ANSCHLUSS HAT PARALLELANSCHLUSS
W	: WEISSES ARBEITSLICHT
B	: BLAUES ARBEITSLICHT (Umgangsbeleuchtung)
W+ B	: WEISSES + BLAUES ARBEITSLICHT (Schiffsarmaturen)
SBB	: Sicherheitbeleuchtung in Bereitschaftsschaltung

VERTEILUNG DER REGELBAREN BÜHNENBELEUCHTUNGS-ANSCHLÜSSE AUF DER BÜHNE UND IM ZUSCHAUERRAUM

STROMKREIS-NUMMER	BELASTBAR bis max kW	
1	2	VERSATZ ORCHESTERGRABEN
2	2	VERSATZ ORCHESTERGRABEN
3	2	VB. . RANG LINKS
4	2	VB. . RANG RECHTS
5	2	VB. . RANG LINKS
6	2	VB. . RANG RECHTS
7	2	VB. . RANG LINKS
8	2	VB. . RANG RECHTS
9	5	VB. . RANG LINKS
10	5	VB. . RANG RECHTS
11	5	VB. . RANG LINKS
12	5	VB. . RANG RECHTS
13	5	VERSATZ BÜHNE / TURM
14	5	VERSATZ BÜHNE / TURM
15	5	VERSATZ BÜHNE / TURM
16	5	VERSATZ BÜHNE / TURM
17	5	TURM LINKS 1
18	5	TURM RECHTS 1
19	2	TURM LINKS 2
20	2	TURM RECHTS 2
21	2	TURM LINKS 3
22	2	TURM RECHTS 3
23	2	TURM LINKS 4
24	2	TURM RECHTS 4
25	2	TURM LINKS 5
26	2	TURM RECHTS 5
27	2	BRÜCKE LINKS 1
28	2	BRÜCKE RECHTS 1
29	2	BRÜCKE LINKS 2
30	2	BRÜCKE RECHTS 2
31	2	BRÜCKE LINKS 3
32	2	BRÜCKE RECHTS 3
33	2	BRÜCKE LINKS 4
34	2	BRÜCKE RECHTS 4
35	2	BRÜCKE LINKS 5
36	2	BRÜCKE RECHTS 5
37	2	BRÜCKE LINKS 6
38	2	BRÜCKE RECHTS 6
39	5	STICHBRÜCKE LINKS
40	5	STICHBRÜCKE RECHTS
41	5	BEL.GALERIE LINKS
42	5	BEL.GALERIE RECHTS
43	5	BÜ-VERSATZ LINKS
44	5	BÜ-VERSATZ RECHTS
45	2	2. OBERLICHT
46	2	2. OBERLICHT
47	2	3. OBERLICHT
48	2	3. OBERLICHT
49	2	OBERLICHT PORTAL
50	2	OBERLICHT PORTAL
51	2	OBERLICHT PORTAL
52	5	1 OBERLICHT
53	5	1 OBERLICHT
54	5	1 OBERLICHT
55	5	2 OBERLICHT
56	5	2 OBERLICHT
57	5	2 OBERLICHT
58	5	OBERLICHT HINTERBÜ.
59	5	OBERLICHT HINTERBÜ.
60	5	OBERLICHT HINTERBÜ.